


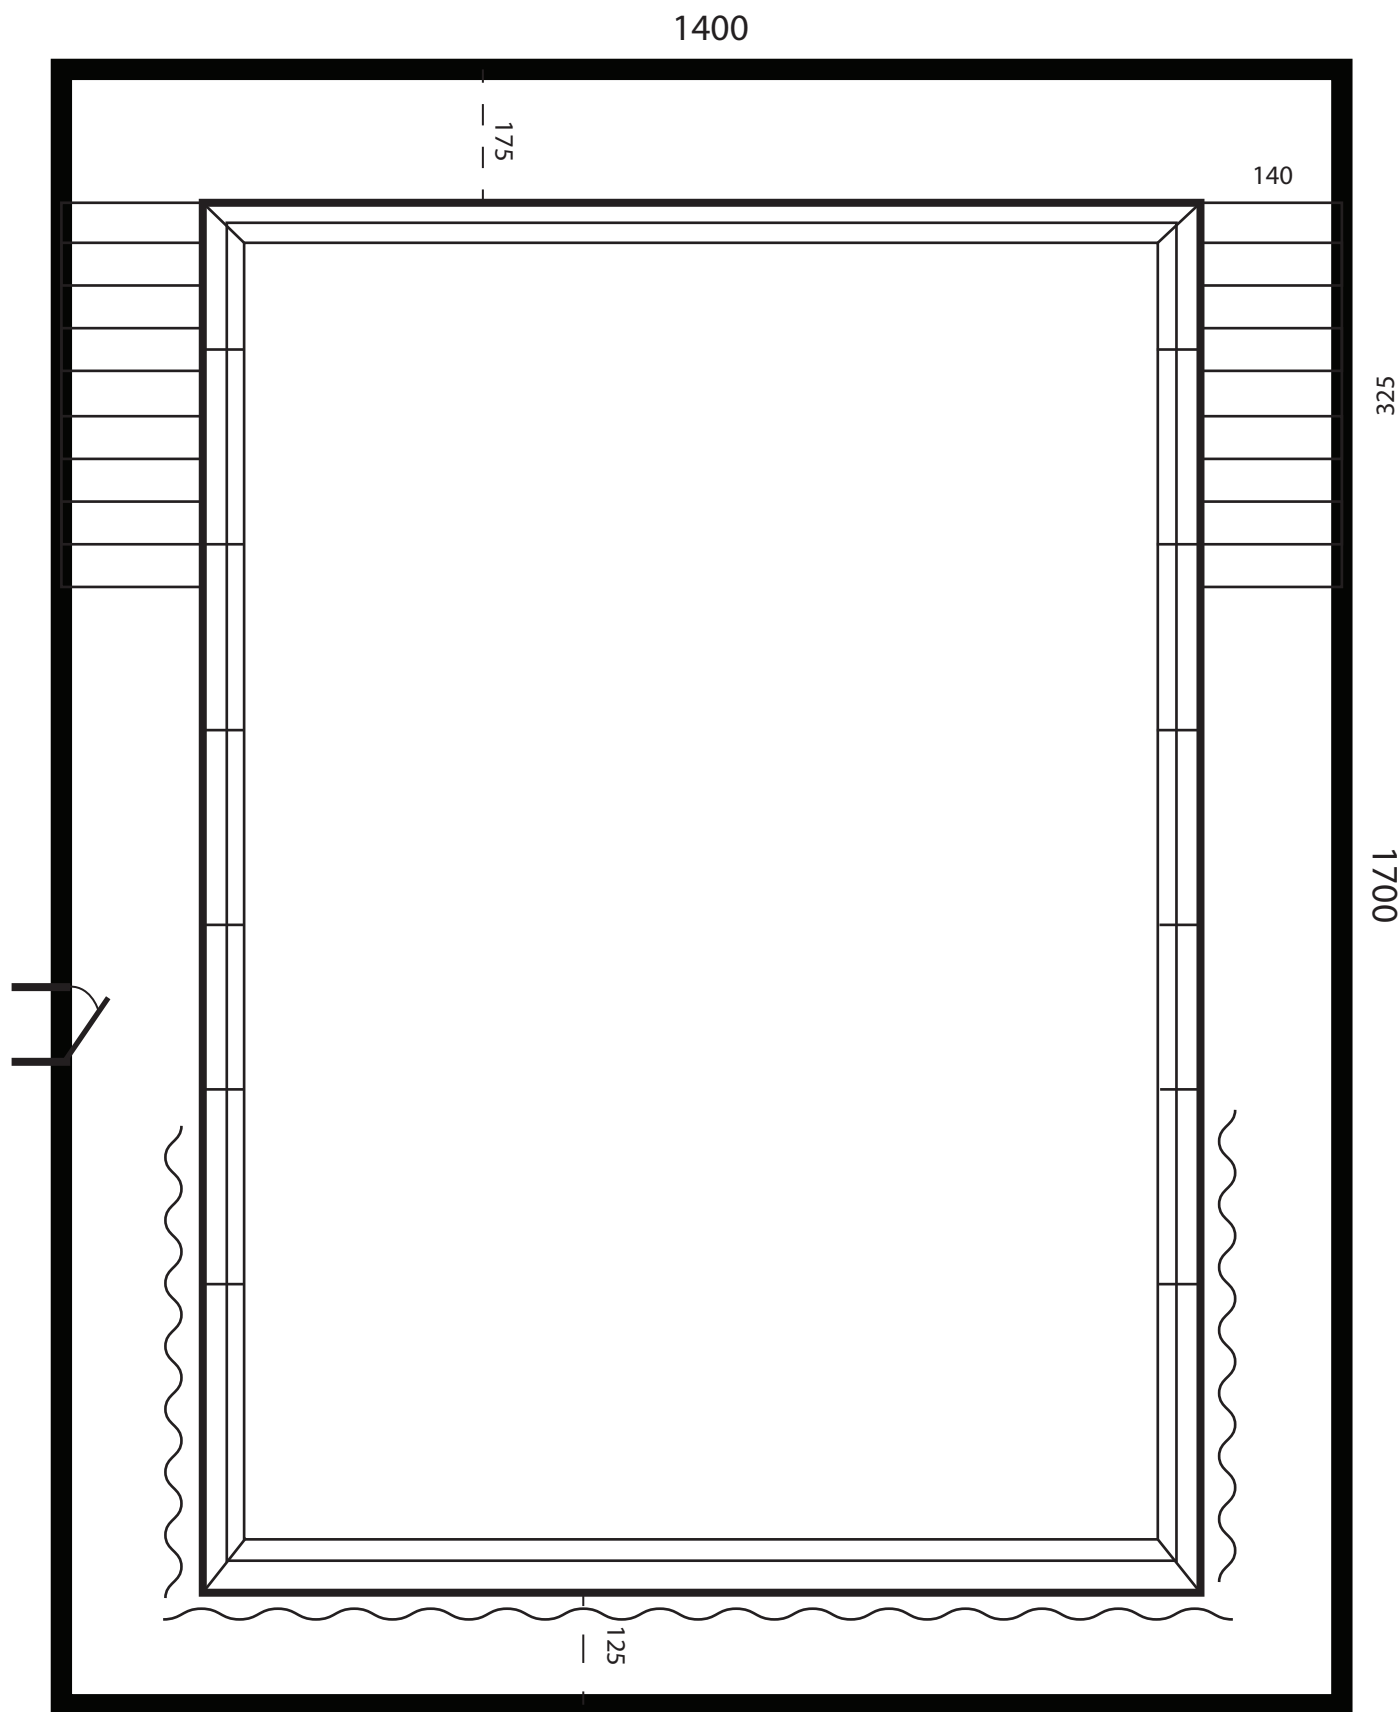

1:100 cm

BÉKÉSCSABAI JÓKAI SZÍNHÁZ
PRÓBASZÍNPAD 1.
Emelet I.